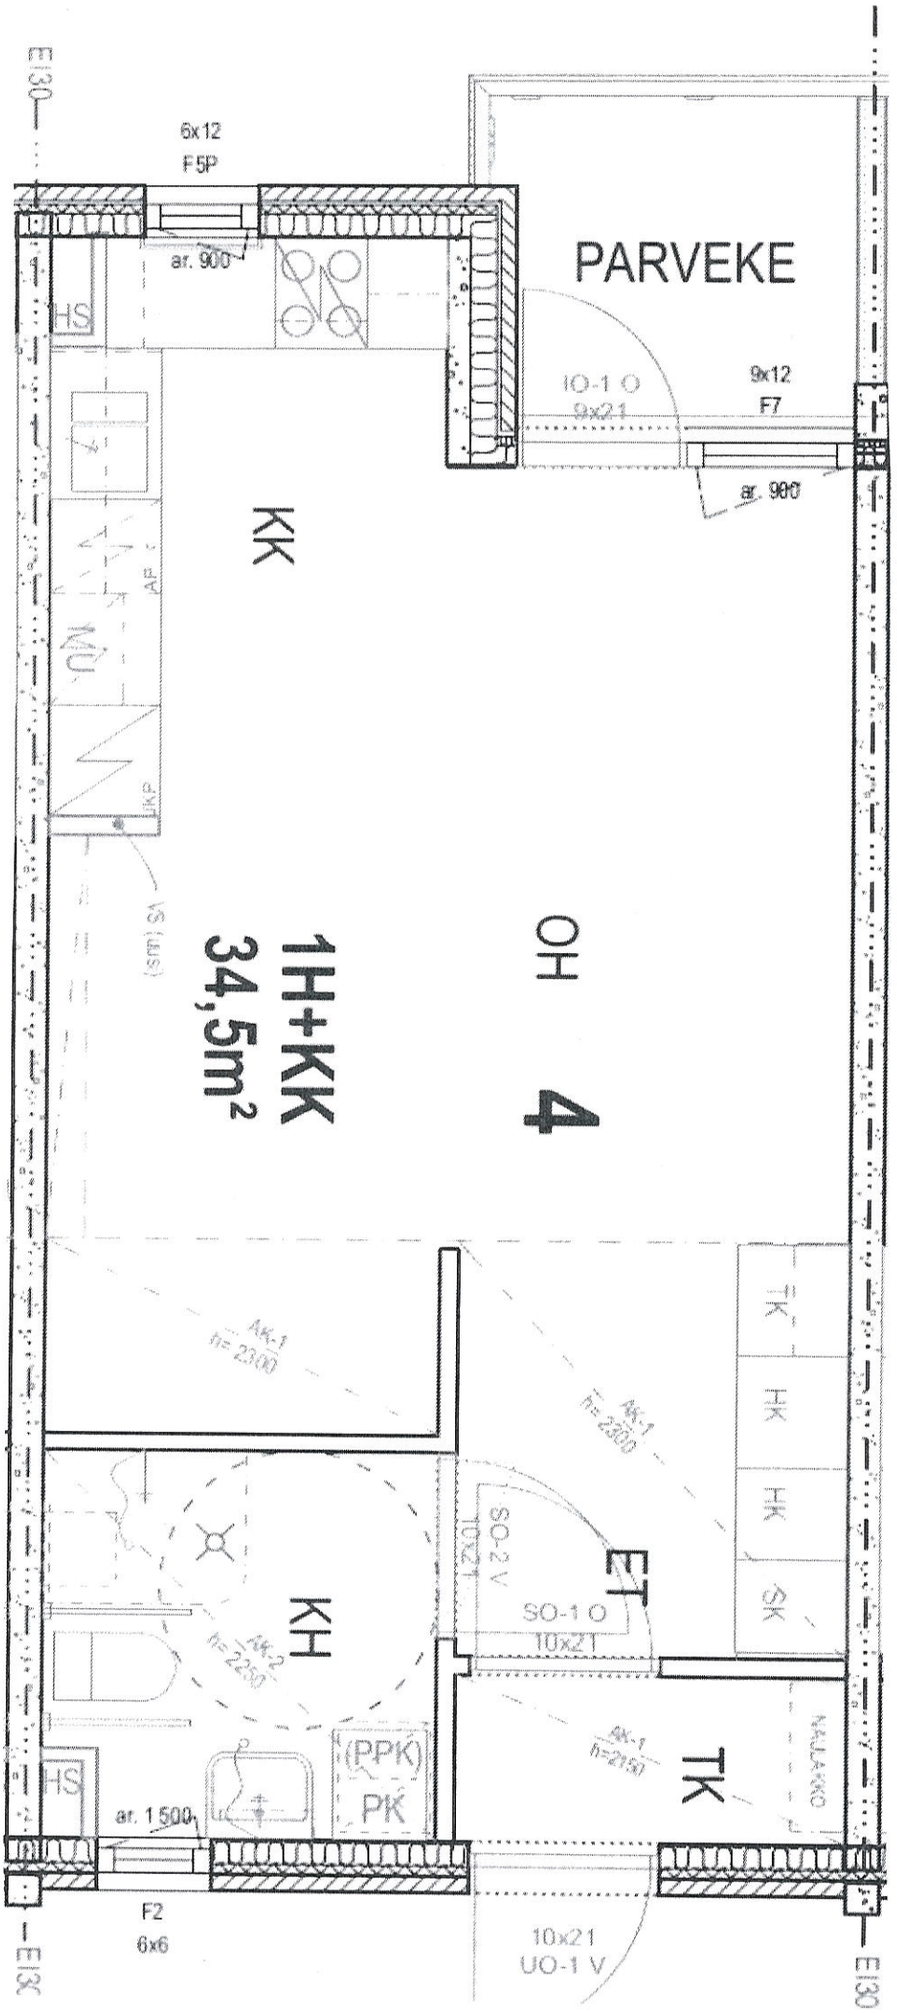
EI30
6x12
F5P
PARVEKE
ar. 900
HS
IO-1 O
9x21
9x12
F7
ar. 900
KK
AP
IKP
(SPM) S1
1H+KK
34,5m²
OH
4
AK-1
h= 2300
AK-1
h= 2300
SO-2 V
10x21
ET
SO-1 O
10x21
KH
AK-2
h= 2250
AK-1
h=2150
TK
HK
HK
HK
SK
MAJAKKO
HS
ar. 1500
(PPK)
PK
F2
6x6
10x21
UO-1 V
EI30
EI30